


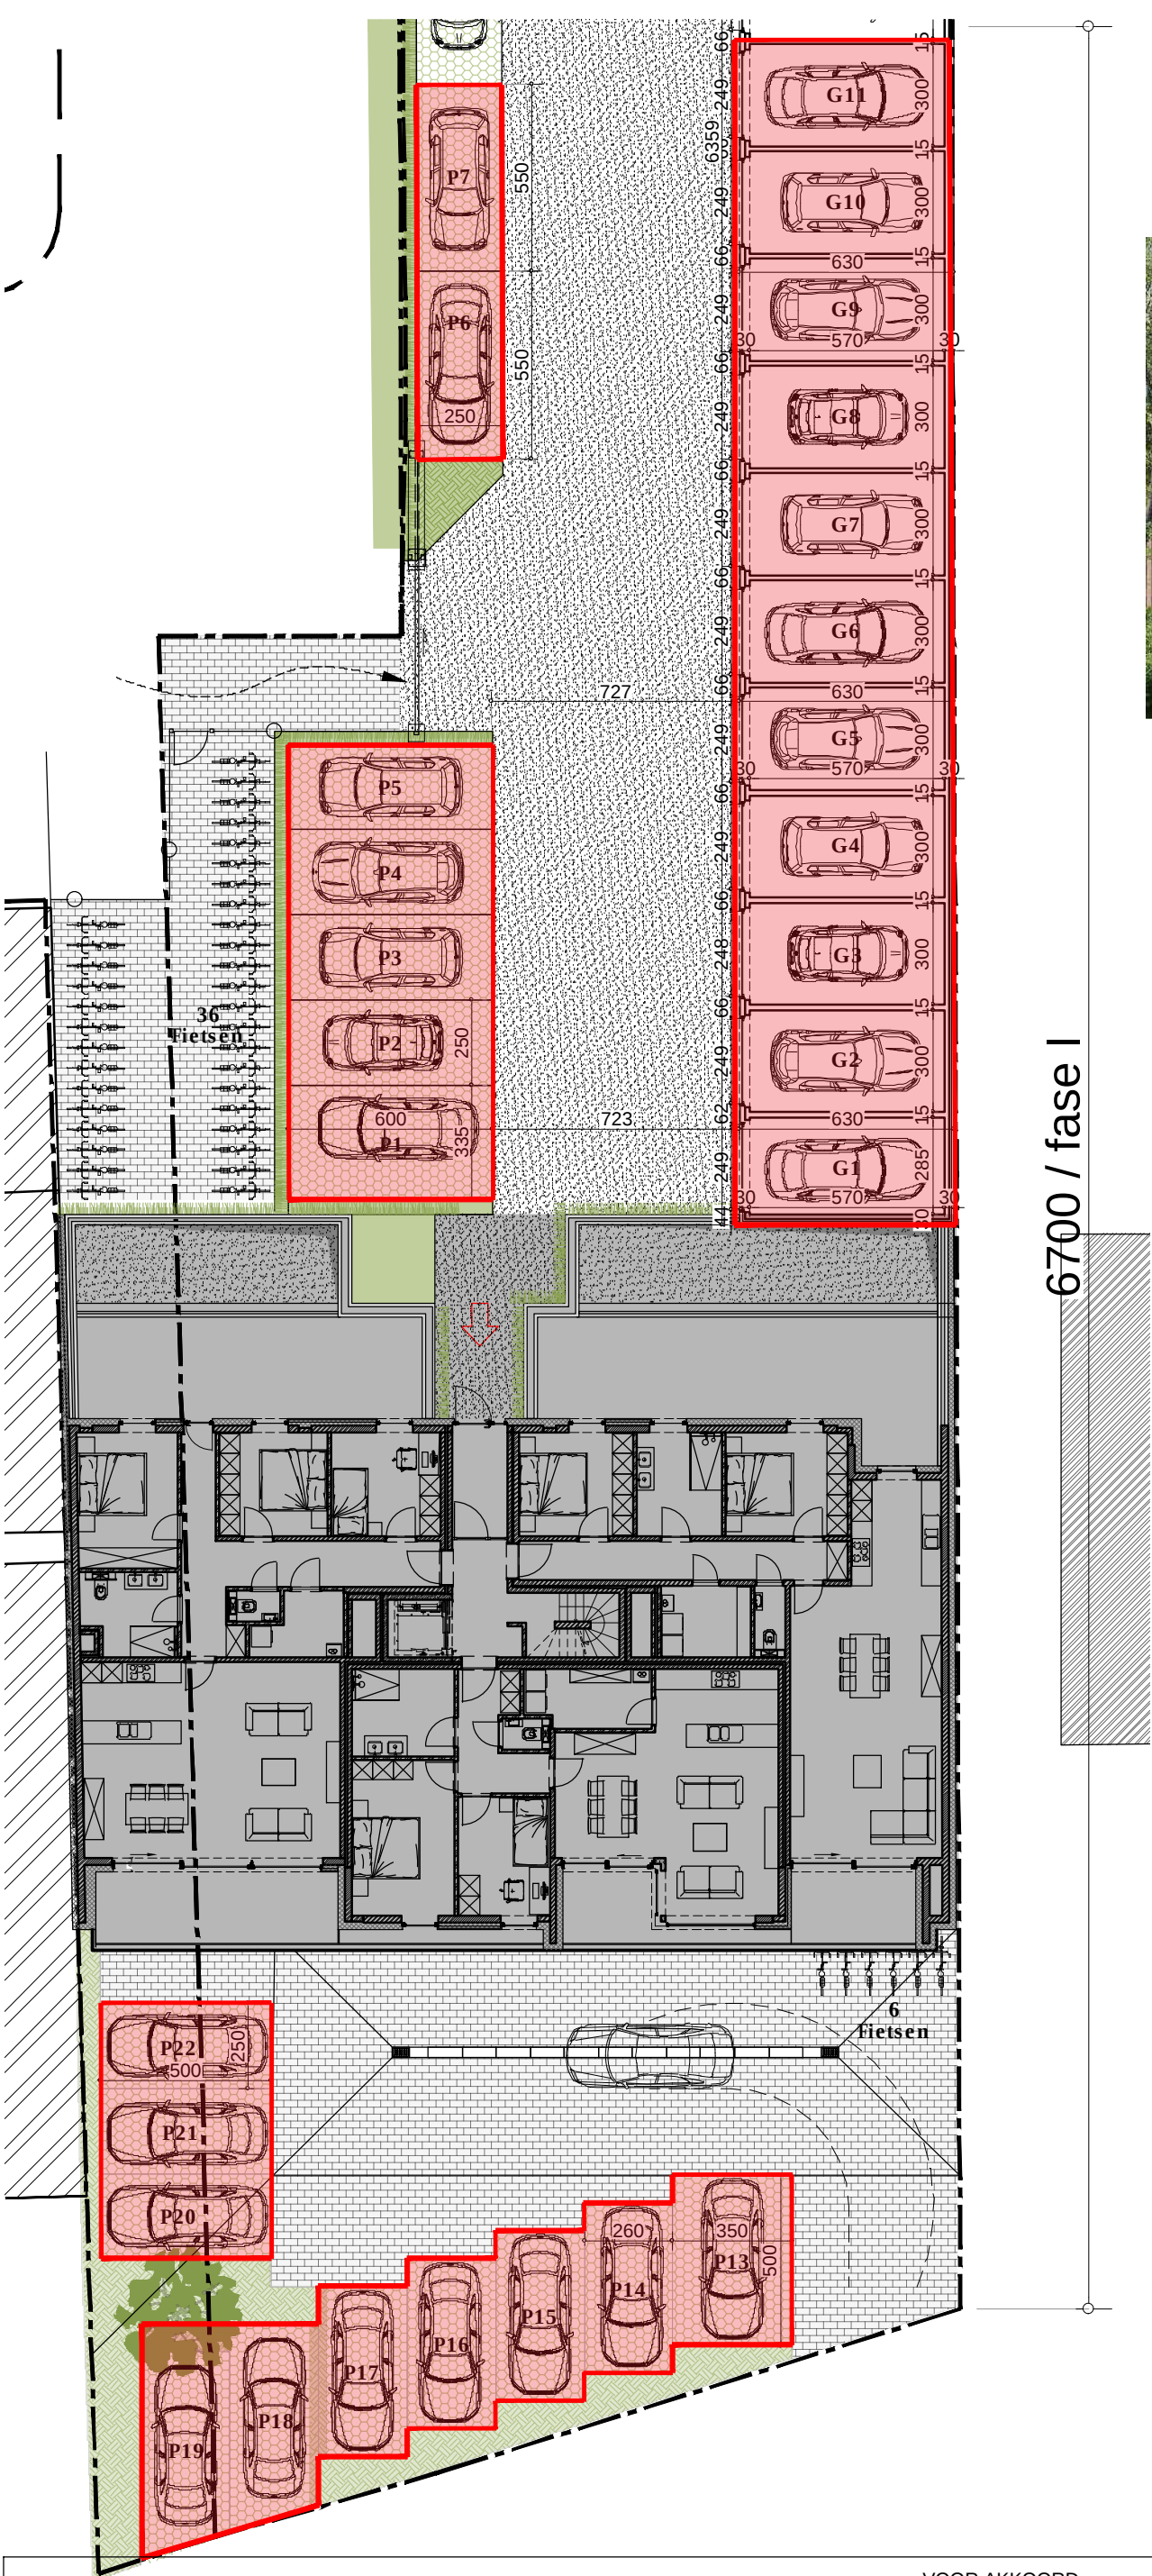

OPPERVLAKTES:

GARAGE	1	16m²
GARAGE	2	17m²
GARAGE	3	17m²
GARAGE	4	17m²
GARAGE	5	17m²
GARAGE	6	17m²
GARAGE	7	17m²
GARAGE	8	17m²
GARAGE	9	17m²
GARAGE	10	17m²
GARAGE	11	17m²
GARAGE	12	17m²
GARAGE	13	17m²
GARAGE	14	17m²
GARAGE	15	17m²
GARAGE	16	17m²
GARAGE	17	17m²
GARAGE	18	17m²
GARAGE	19	17m²
GARAGE	20	18m²

FASE I

FASE II

STAANPLAATS	1	23m²
STAANPLAATS	2	15m²
STAANPLAATS	3	15m²
STAANPLAATS	4	15m²
STAANPLAATS	5	15m²
STAANPLAATS	6	14m²
STAANPLAATS	7	14m²
STAANPLAATS	8	14m²
STAANPLAATS	9	14m²
STAANPLAATS	10	14m²
STAANPLAATS	11	14m²
STAANPLAATS	12	14m²
STAANPLAATS	13	18m²
STAANPLAATS	14	13m²
STAANPLAATS	15	13m²
STAANPLAATS	16	13m²
STAANPLAATS	17	15m²
STAANPLAATS	18	17m²
STAANPLAATS	19	13m²
STAANPLAATS	20	13m²
STAANPLAATS	21	13m²
STAANPLAATS	22	13m²

FASE II

FASE I



GARAGES & STAANPLAATSEN (FASE I)

VOOR AKKOORD

datum:

SCHAAL	1/200
DATUM	29-03-2018

HANDTEKENING

De oppervlaktes van de private delen is berekend van de buitenkant van de buitenmuren tot de as van de gemene muren. Afwijkingen tussen het plan en de realiteit zijn mogelijk en kunnen geen aanleiding geven tot prijsaanpassingen.

Vredestraat 45 - 8790 Waregem
T 056 62 10 80
info@eribo.be

ERIBO PROJECT
BOUW
VASTGOED
Stijlbouwers

Residentie Chablis
Meersstraat 64-70 Waregem
10 appartementen en 3 handelsruimtes

embo wim
ARCHITECTENBURO