

Woning
Ter Kerke
8531 Harelbeke
OVERZICHTSPLAN


Terrein: 464.29 m²
Totale oppervlakte: 196,00 m²
15/06/2023

ERIBO PROJECT
BOUW
VASTGOED
Stijlbouwers

Vredestraat 45, 8790 Waregem
info@eribo.be | T: 056 62 10 80

wielfaert architecten

Nokerseweg 9, 8790 Waregem
info@wielfaertarchitecten.be

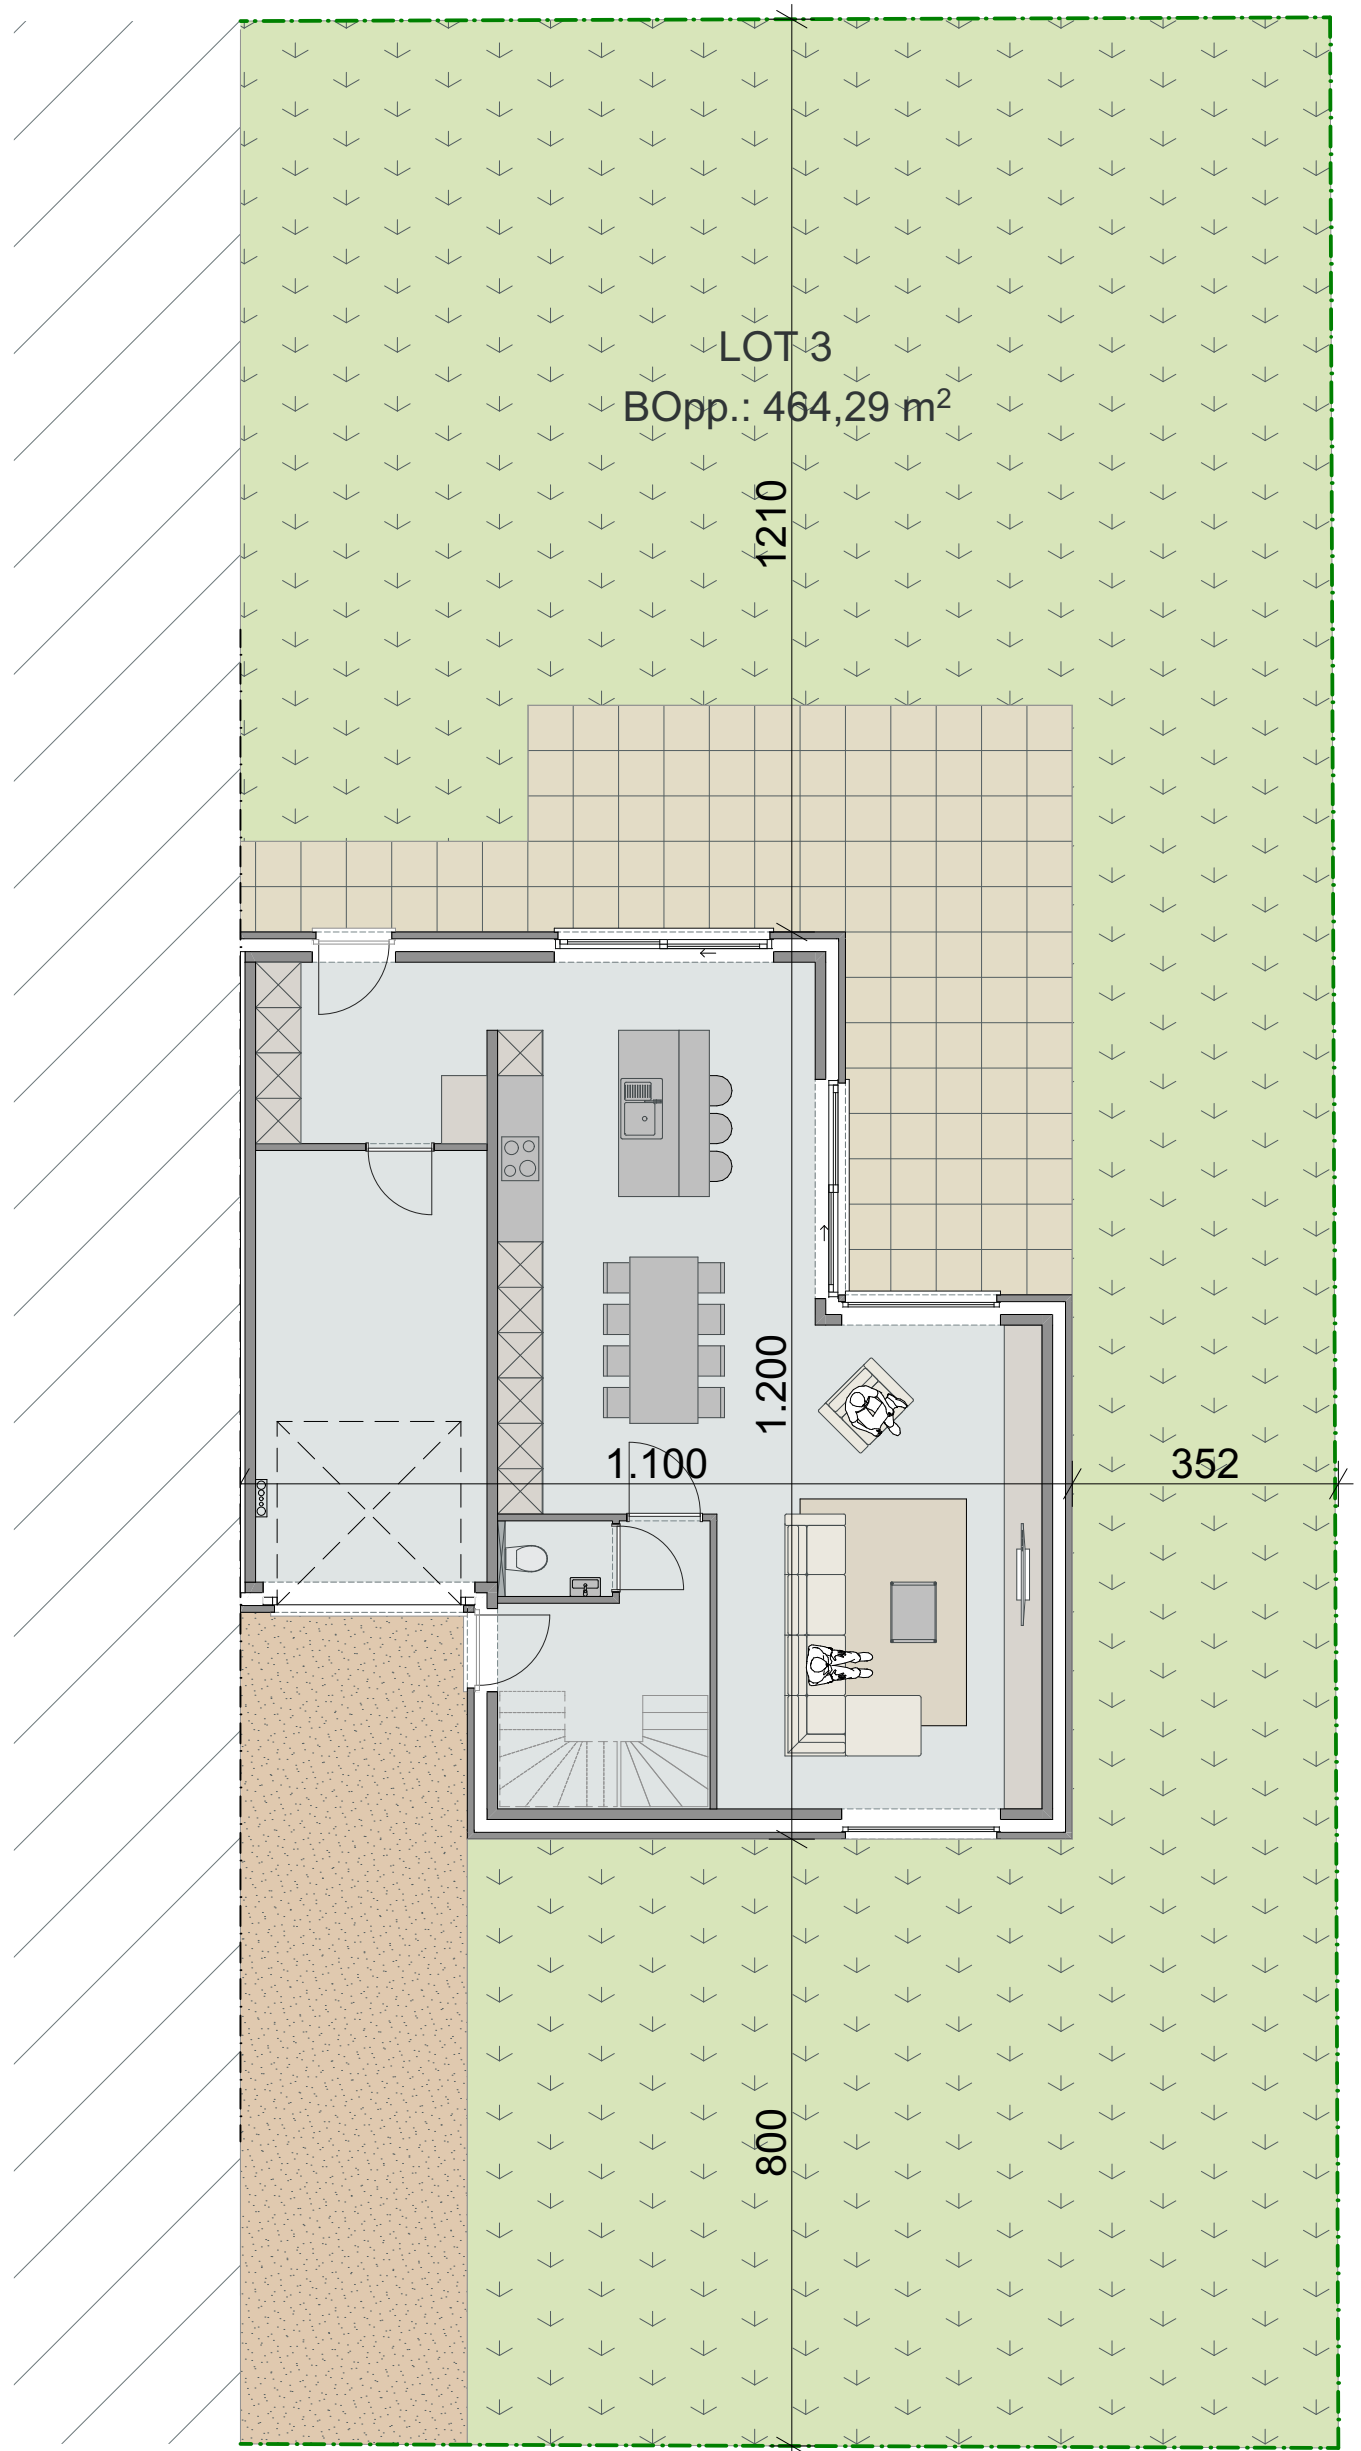

schaal 1:100

Woning
Ter Kerke
8531 Harelbeke
GELIJKVLOERS


terrein: 464,29 m²
oppervlakte gelijkvloers: 116,00 m²
totale oppervlakte: 196,00 m²
15/06/2023

ERIBO PROJECT
BOUW
VASTGOED
Stijlbouwers

Vredestraat 45, 8790 Waregem
info@eribo.be | T: 056 62 10 80

wielfaert architecten

Nokerseweg 9, 8790 Waregem
info@wielfaertarchitecten.be

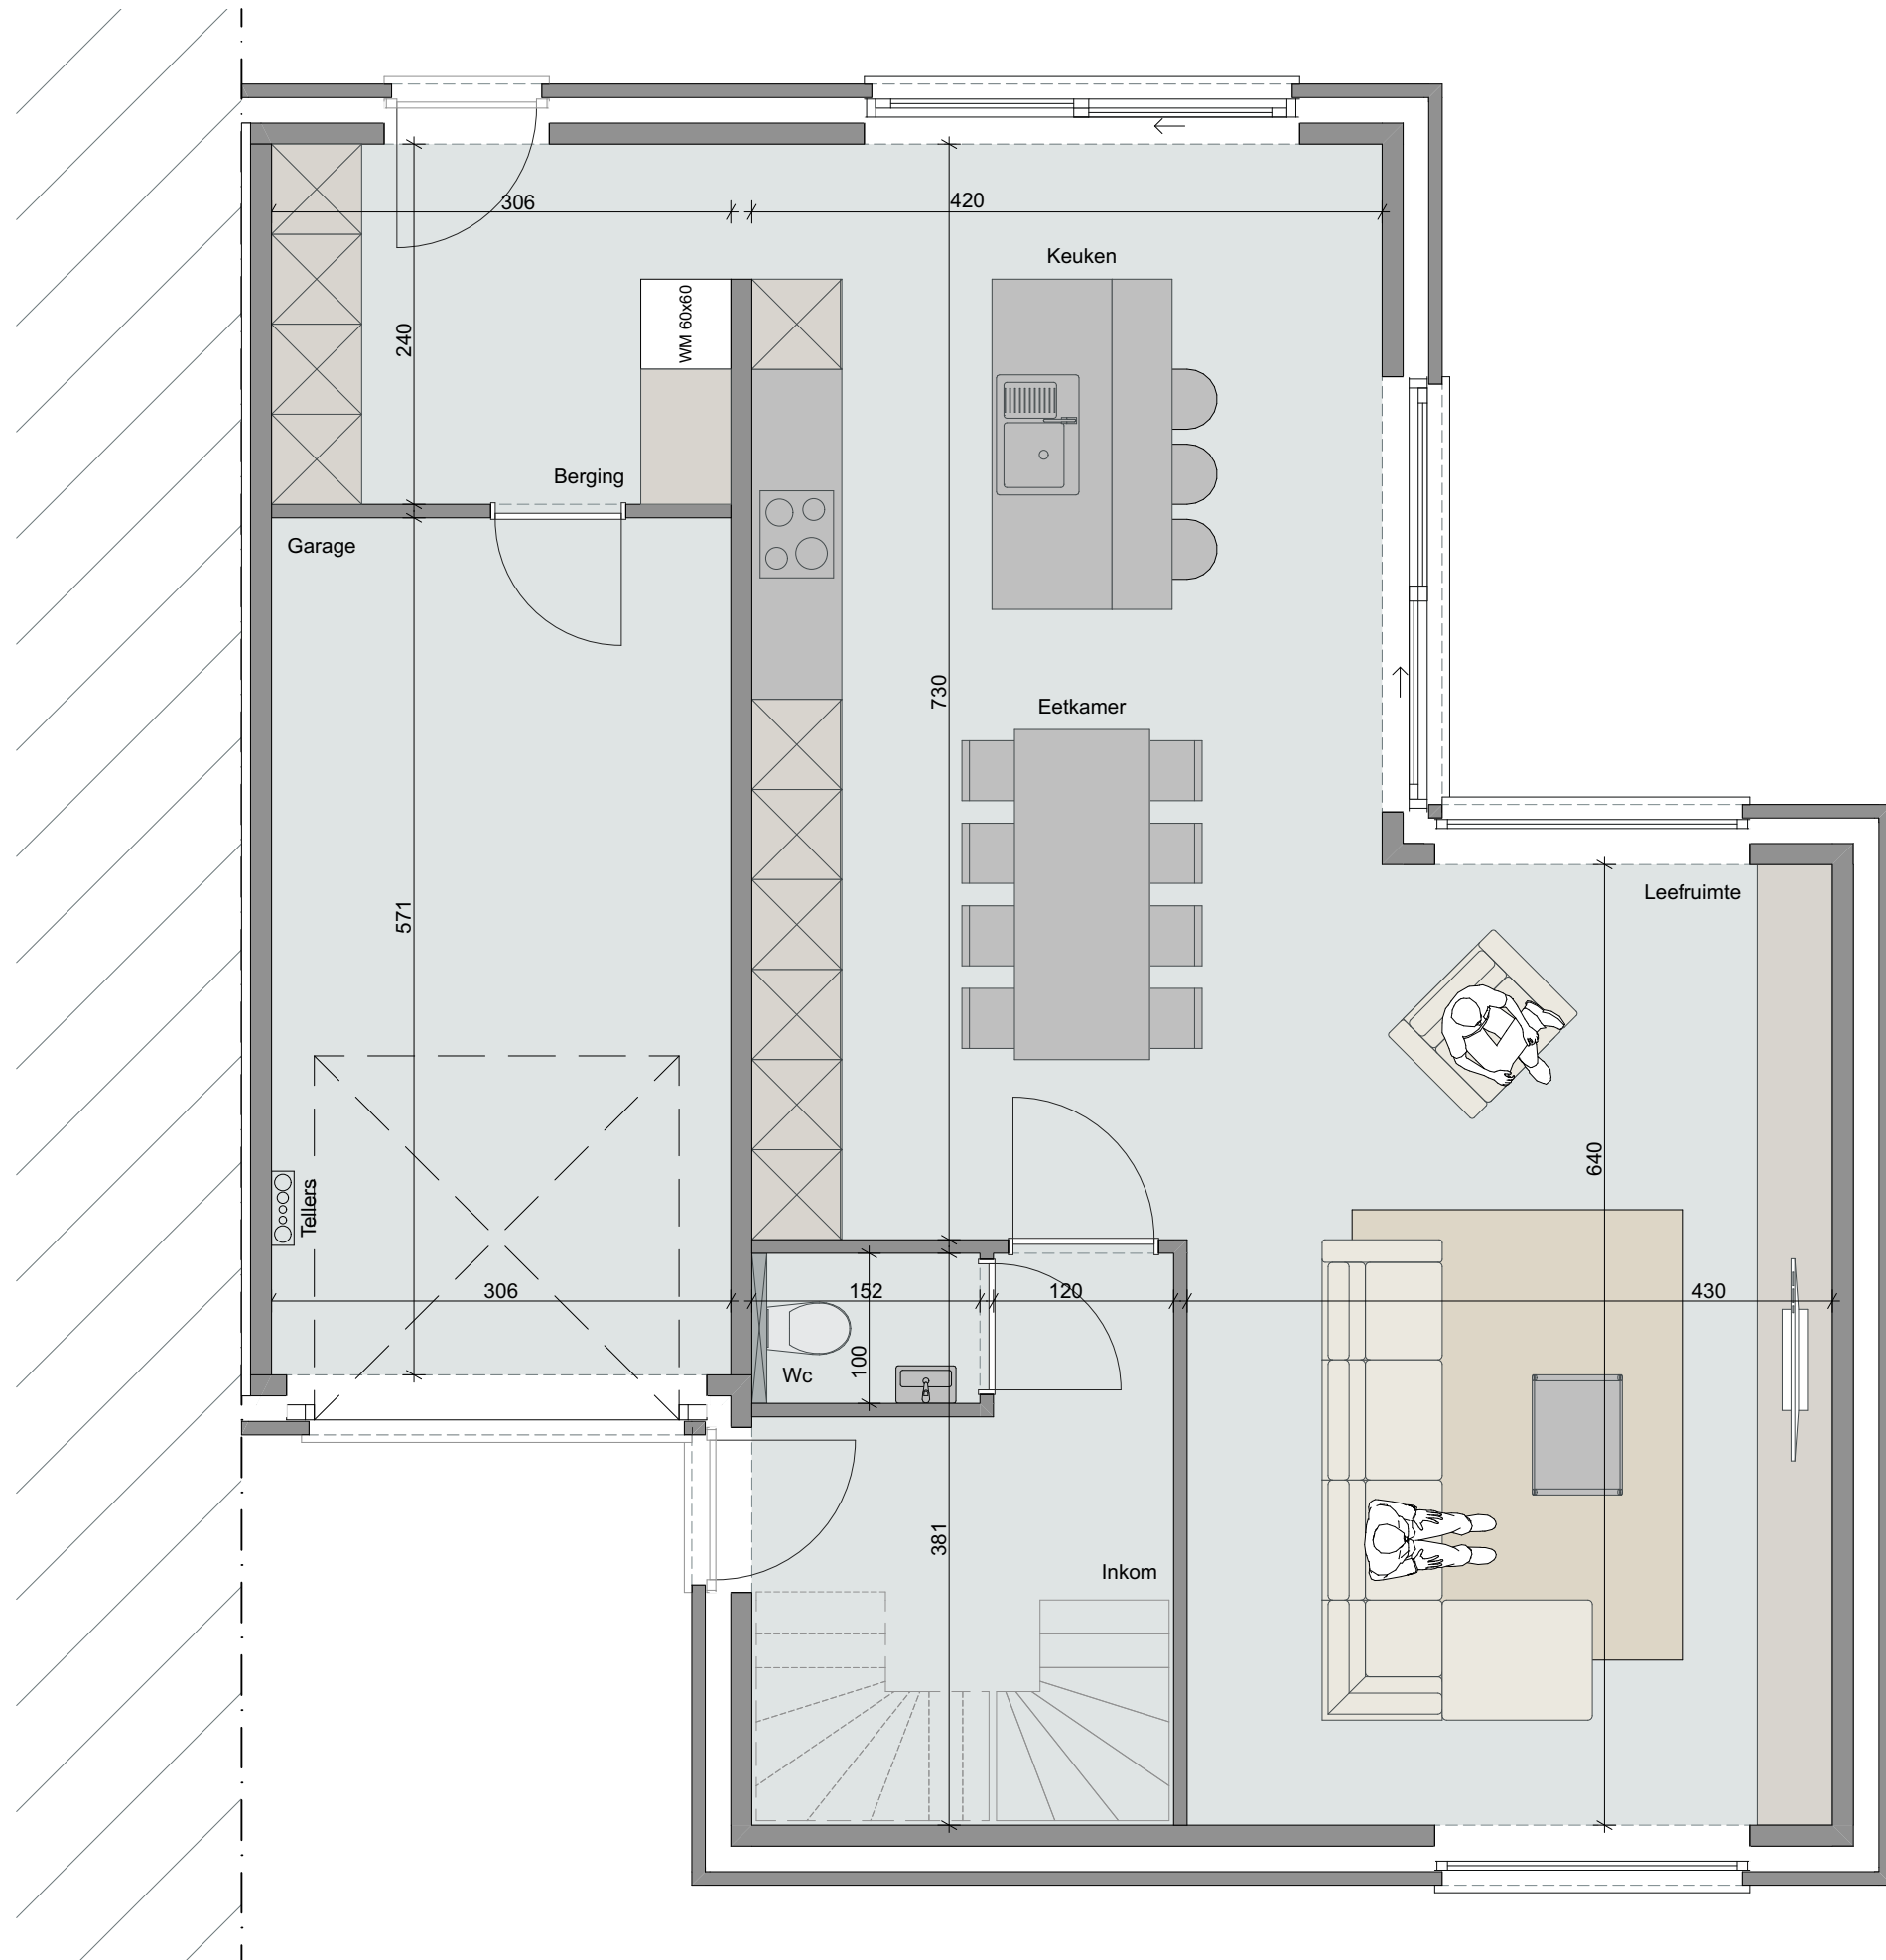

Woning
Ter Kerke
8531 Harelbeke
VERDIEPING +1

terrein: 464,29 m²
oppervlakte gelijkvloers: 116,00 m²
totale oppervlakte: 196,00 m²
15/06/2023

ERIBO PROJECT
BOUW
VASTGOED
Stijlbouwers

Vredestraat 45, 8790 Waregem
info@eribo.be | T: 056 62 10 80

wielfaert architecten

Nokerseweg 9, 8790 Waregem
info@wielfaertarchitecten.be



schaal 1:50

Woning
Ter Kerke
8531 Harelbeke
VOORGEVEL


terrein: 464,29 m²
totale oppervlakte: 196,00 m²
15/06/2023

ERIBO PROJECT
BOUW
VASTGOED
Stijlbouwers

Vredestraat 45, 8790 Waregem
info@eribo.be | T: 056 62 10 80

wielfaert architecten

Nokerseweg 9, 8790 Waregem
info@wielfaertarchitecten.be

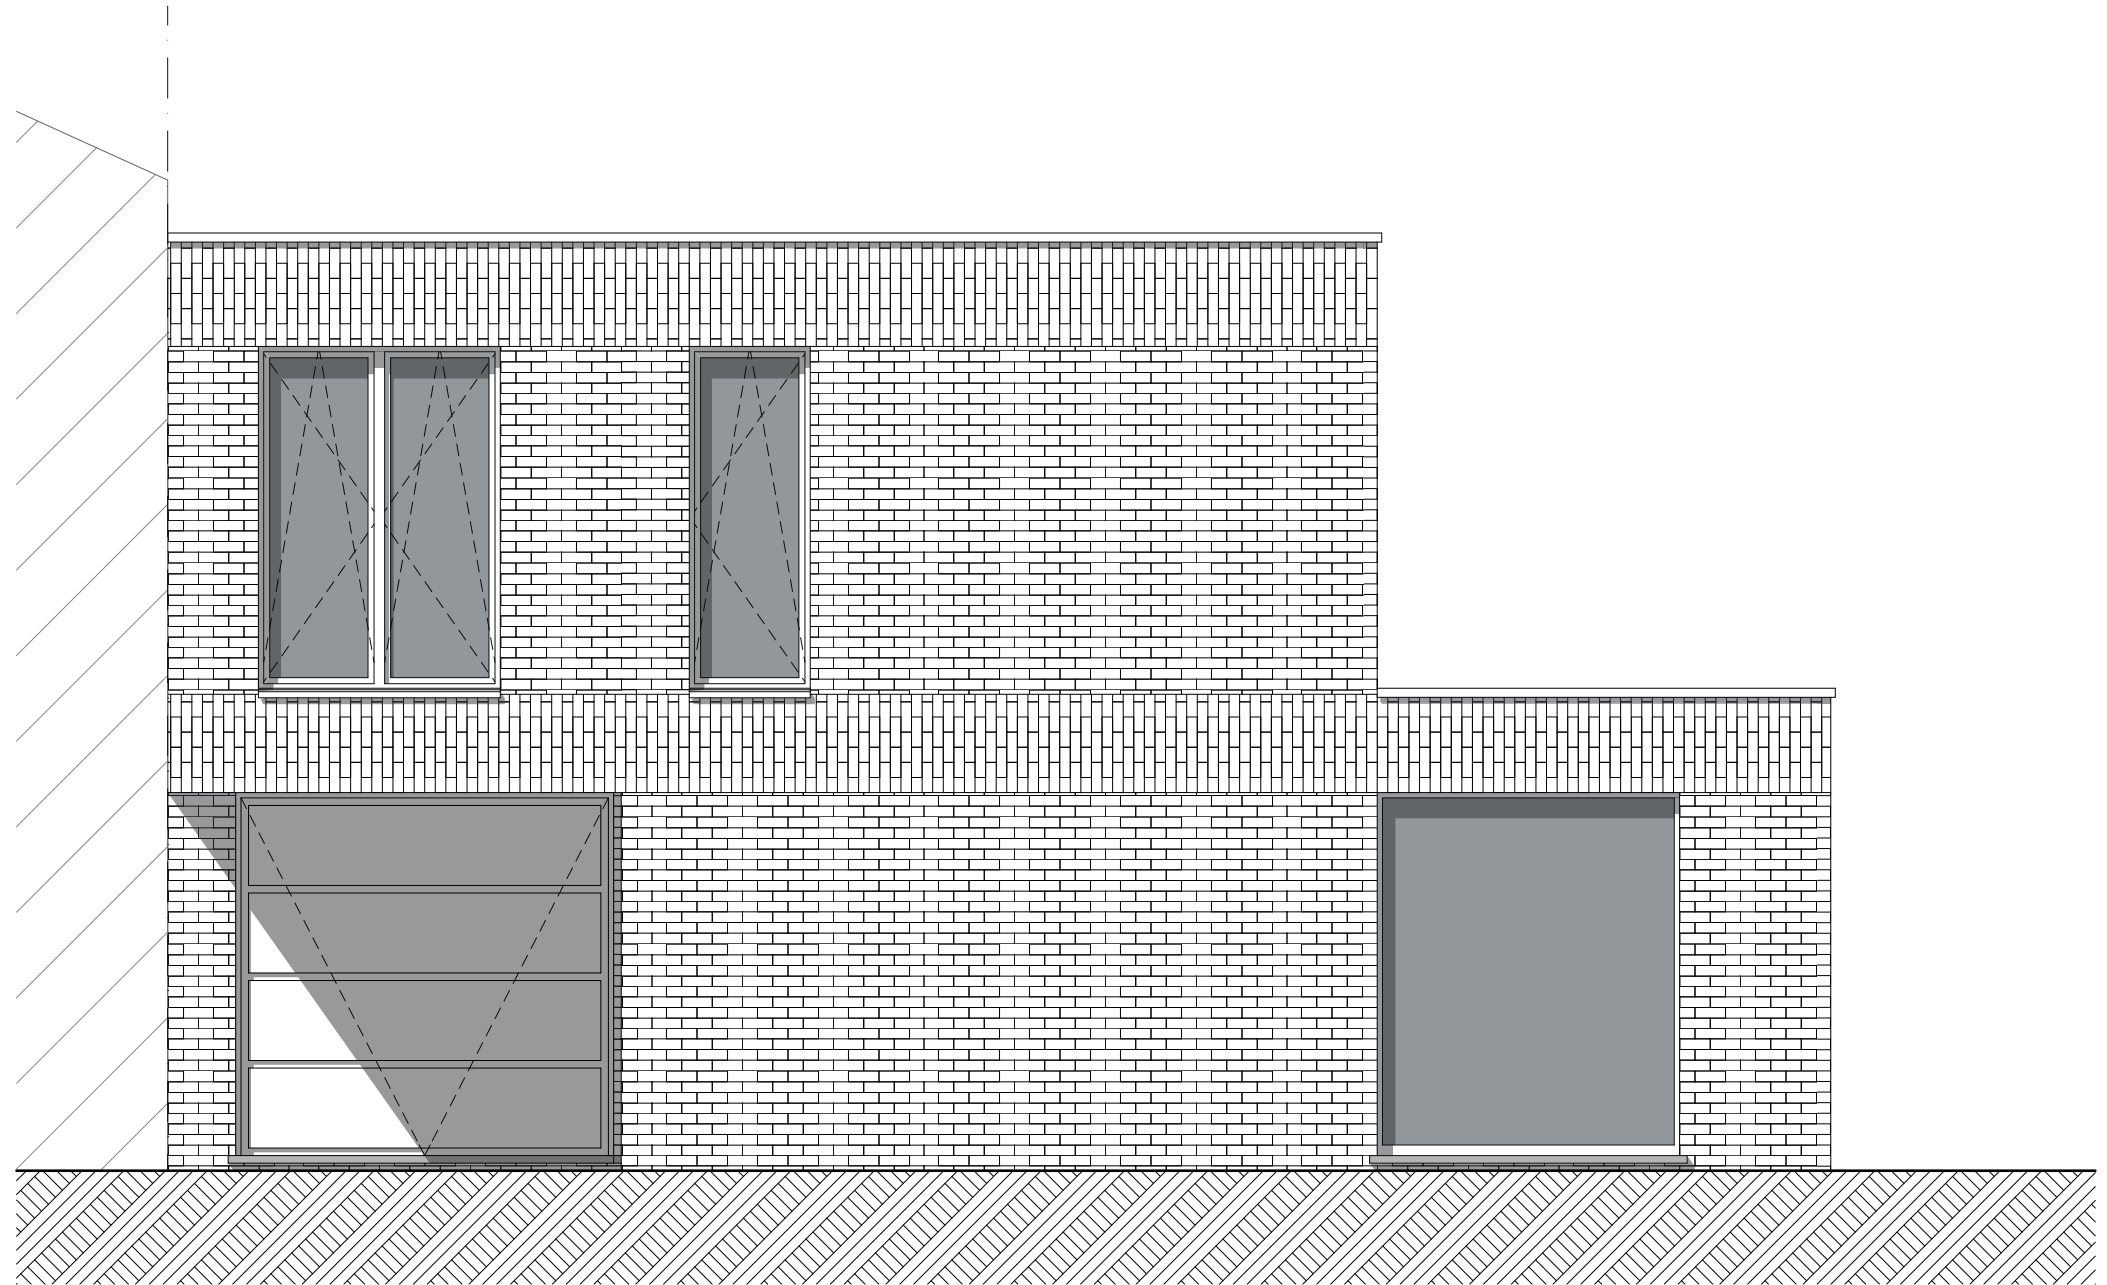

Woning
Ter Kerke
8531 Harelbeke
ACHTERGEVEL


terrein: 464,29 m²
totale oppervlakte: 196,00 m²
15/06/2023

ERIBO PROJECT
BOUW
VASTGOED
Stijlbouwers

Vredestraat 45, 8790 Waregem
info@eribo.be | T: 056 62 10 80

wielfaert architecten

Nokerseweg 9, 8790 Waregem
info@wielfaertarchitecten.be

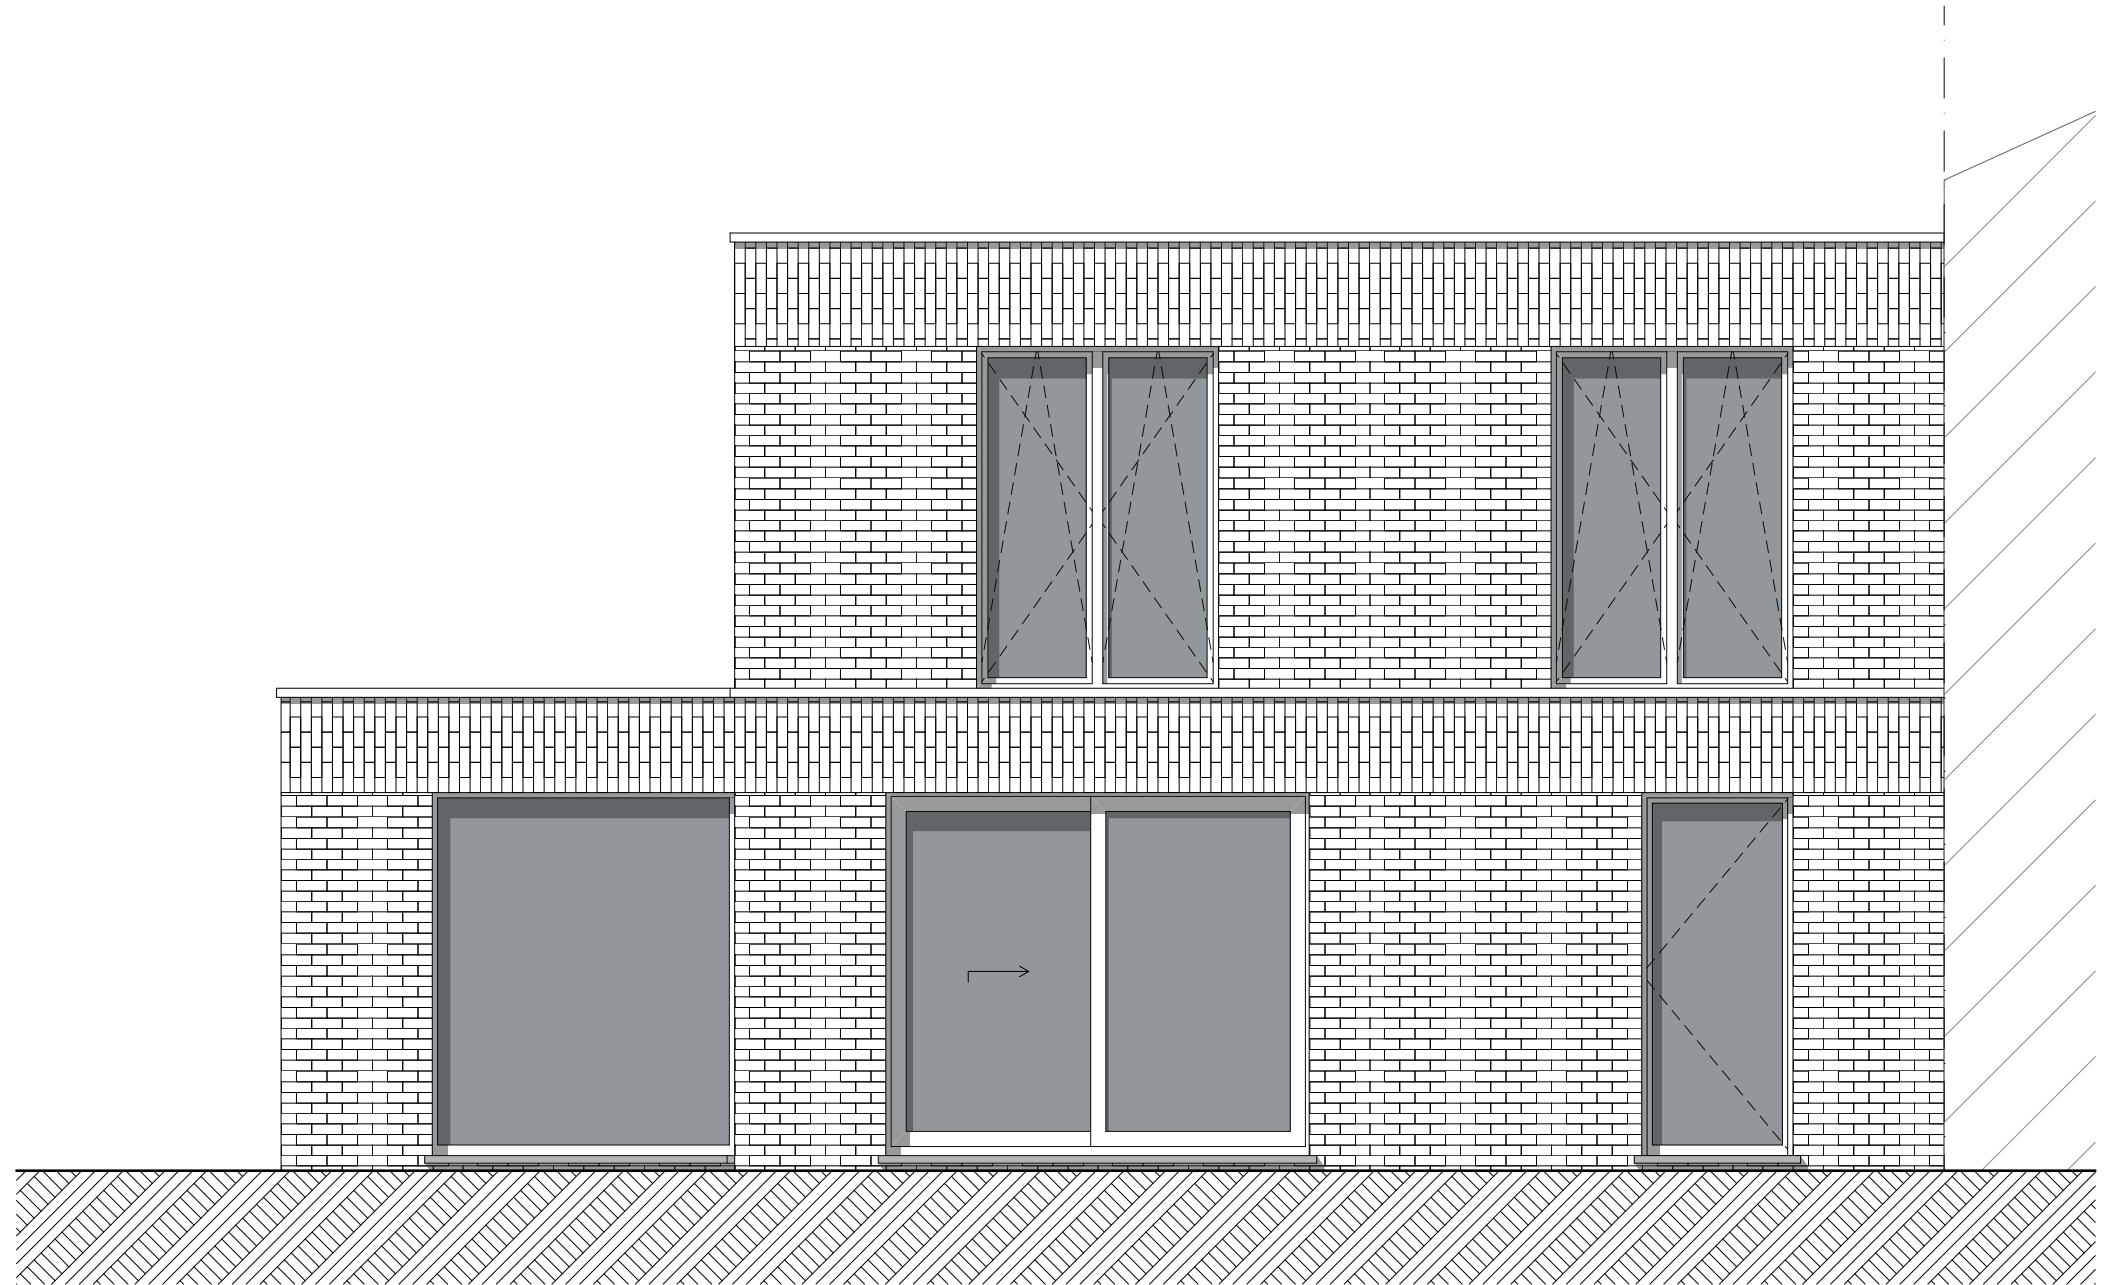

Woning
Ter Kerke
8531 Harelbeke
RECHTERGEVEL

terrein: 464,29 m²
totale oppervlakte: 196,00 m²
15/06/2023

ERIBO PROJECT
BOUW
VASTGOED
Stijlbouwers

Vredestraat 45, 8790 Waregem
info@eribo.be | T: 056 62 10 80

wielfaert architecten

Nokerseweg 9, 8790 Waregem
info@wielfaertarchitecten.be

